

D5 | 1 | 2k | 38.81 m²

1	Holas	5.49
2	Svetainė; virtuvė	19.57
3	Vonia, WC	4.13
4	Miegamasis	9.62
		38.81

D5 | 2 | 2k | 45.52 m²

1	Holas	1.75
2	Svetainė; virtuvė	25.51
3	Vonia, WC	4.13
4	Miegamasis	10.14
5	Drabužinė	3.99
		45.52

D5 | 3 | 1k | 35.24 m²

1	Holas	6.27
2	Svetainė; virtuvė	24.00
3	Vonia, WC	4.97
		35.24

D5 | 4 | 2k | 42.45 m²

1	Holas	5.47
2	Svetainė; virtuvė	22.65
3	Vonia, WC	4.13
4	Miegamasis	10.20
		42.45

D5 | 5 | 3k | 56.93 m²

1	Holas	6.17
2	Svetainė; virtuvė	24.91
3	Vonia, WC	4.31
4	Miegamasis	12.05
5	Kambarys	9.49
		56.93

D5 | 6 | 3k | 61.50 m²

1	Holas	6.31
2	Svetainė; virtuvė	30.04
3	Vonia, WC	4.74
4	Miegamasis	10.57
5	Kambarys	9.84
		61.50

E5 | 1 | 2k | 38.89 m²

1	Holas	5.49
2	Svetainė; virtuvė	19.57
3	Vonia, WC	4.21
4	Miegamasis	9.62
		38.89

E5 | 2 | 2k | 40.94 m²


1	Holas	1.67
2	Svetainė; virtuvė	21.78
3	Vonia, WC	4.13
4	Miegamasis	10.14
5	Drabužinė	3.22
		40.94

E5 | 3 | 1k | 31.58 m²



1	Holas	5.80
2	Svetainė; virtuvė	21.49
3	Vonia, WC	4.29
		31.58

E5 | 4 | 2k | 42.45 m²

1	Holas	5.47
2	Svetainė; virtuvė	22.65
3	Vonia, WC	4.13
4	Miegamasis	10.20
		42.45
		434.31

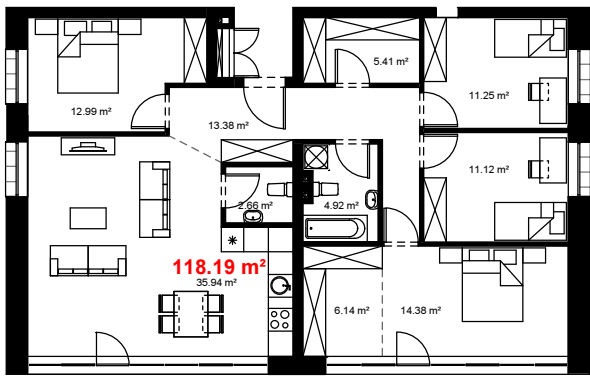

APJUNGTO BUTO PLANAS

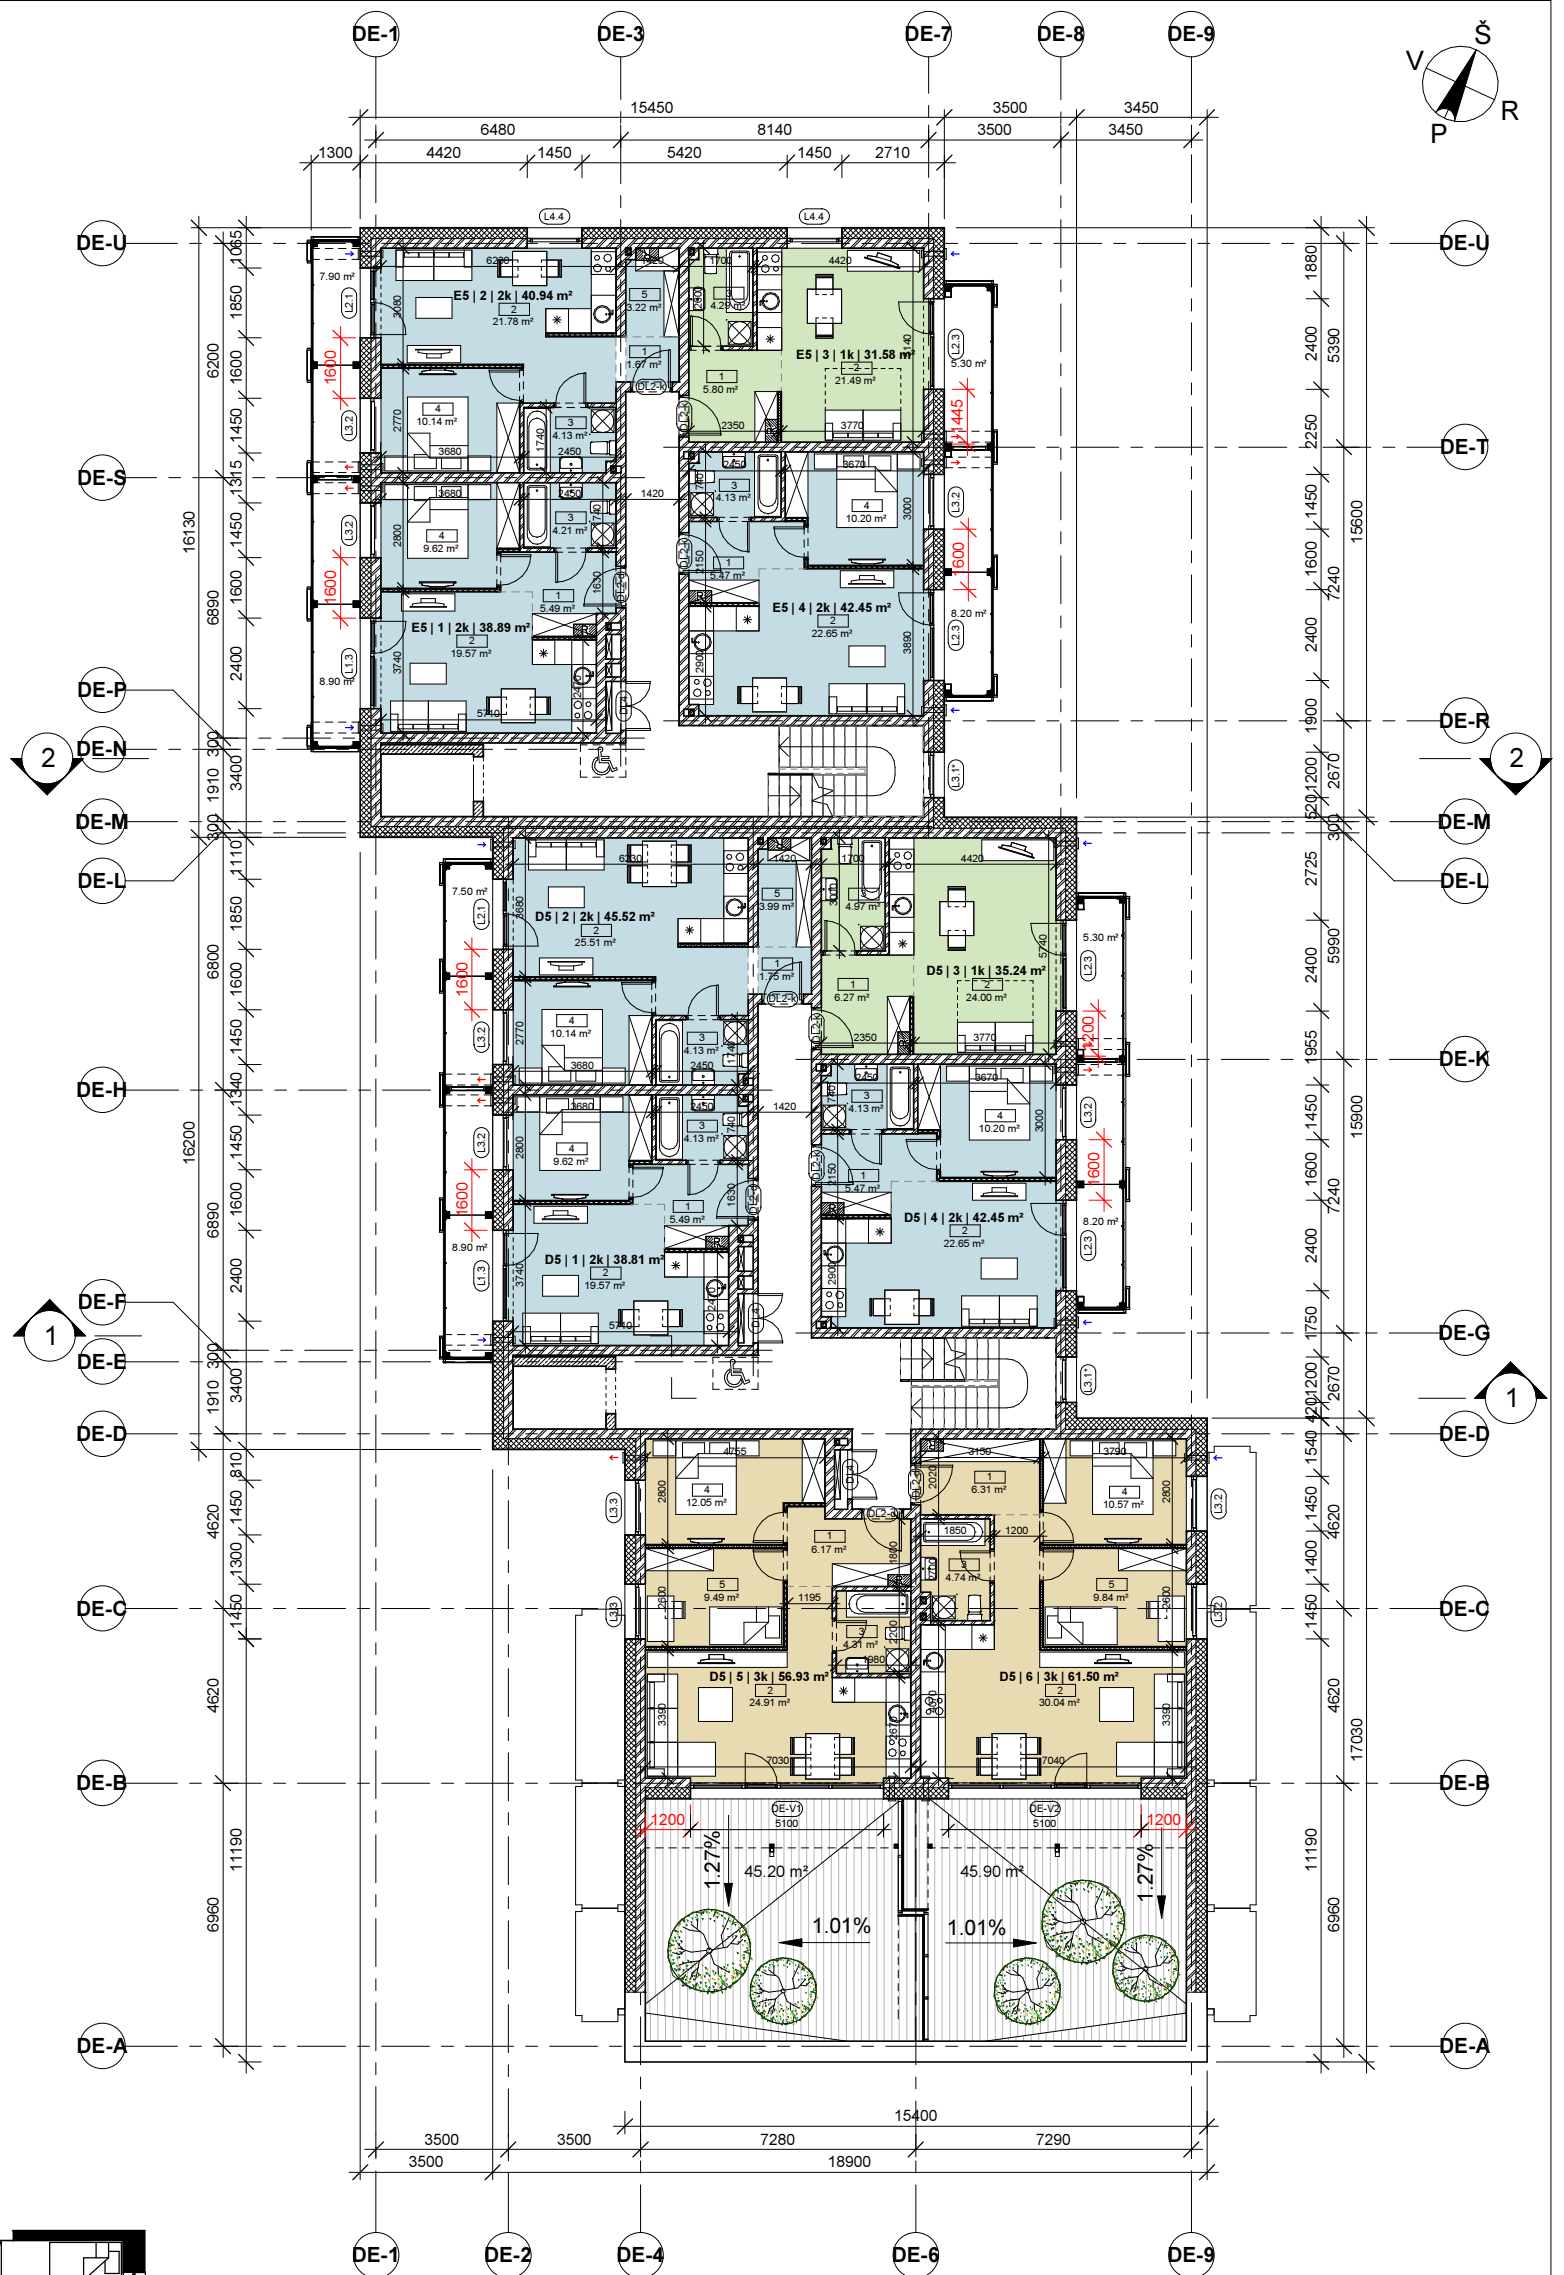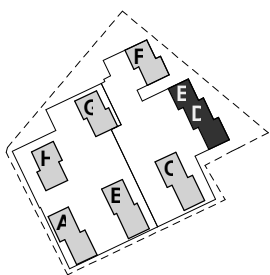



PASTABOS:

1. Visi matmenys brėžinyje duoti milimetrais;
2. Atlikus pagrindinius konstrukcijų montavimo darbus angų, nišų altitudes tikslinti;
3. Pertvarų pririšimas gali kisti atsižvelgiant į galutinį konstrukcijų montavimą.

SUTARTINIAI ŽYMĖJIMAI:

- REKUPERATORIUS
- ORO TIEKIMO/ŠALINIMO GROTELĖS
- KANALIZACIJOS VOŽTUVAIS

0	2017-10-13	STATYBOS LEIDIMUI			
LAIDA	Išleidimo data	LAIDOS STATUSAS IR IŠLEIDIMO PRIEŽASTIS			
KVAL. PATV. DOK. NR.	STATINIO PROJEKTO VADOVAS: ARCHITEKTAS VYTENIS ANDRĖNAS IDV. VEIKLOS PAŽYMĖJIMO NR.: (32.2)-G18-1492 Tel.: 8 686 43904 El.p.: vyatanas@gmail.com		STATINIO PROJEKTO PAVADINIMAS DAUGIABUČIAI GYVENAMIEJI NAMAI (6.3) SKLYPE KAD. NR. 0101/0029-243, SIESIKŲ G. 14 VILNIUJE. NAUJA STATYBA, YPATINGAS STATINYS.		
A1339	PV	VYTENIS ANDRĖNAS	STATINIO PAVADINIMAS: KORPUSAS „DE“		
KVAL. PATV. DOK. NR.	PROJEKTUOTOJAS: UAB „SP architektų grupė“  Pušų g. 29-4, Vilnius tel.: +37069832288, el.p.: saulius@jad.lt		BREŽINIO PAVADINIMAS: M 1 : 200 LAIDA 0		
424	PDV	SAULIUS PAMERNECKIS	BREŽINIO ŽYMUO: SP/16.09-DE-TP-SA.B1-03 LAPAS 1		
	ARCH	INDRĖ SALADŽINSKAITĖ 	LAPŲ 1		
LT	STATYTOJAS: UAB "PRIME CAPITAL"				