


D6   1   2k   38.53 m <sup>2</sup>		
1	Holas	5.27
2	Svetainė; virtuvė	19.42
3	Vonia, WC	4.06
4	Miegamasis	9.78
		38.53
D6   2   2k   39.71 m <sup>2</sup>		
1	Holas	4.68
2	Svetainė; virtuvė	20.78
3	Vonia, WC	4.55
4	Miegamasis	9.70
		39.71
D6   3   3k   73.61 m <sup>2</sup>		
1	Holas	10.26
2	Svetainė; virtuvė	35.45
3	Vonia, WC	6.37
4	Miegamasis	12.97
5	Kambarys	7.39
7	WC	1.51
		73.95
E6   1   2k   38.89 m <sup>2</sup>		
1	Holas	5.49
2	Svetainė; virtuvė	19.57
3	Vonia, WC	4.21
4	Miegamasis	9.62
		38.89
E6   2   2k   40.94 m <sup>2</sup>		
1	Holas	1.67
2	Svetainė; virtuvė	21.78
3	Vonia, WC	4.13
4	Miegamasis	10.14
5	Drabužinė	3.22
		40.94
E6   3   1k   31.58 m <sup>2</sup>		
1	Holas	5.80
2	Svetainė; virtuvė	21.49
3	Vonia, WC	4.29
		31.58
E6   4   2k   42.45 m <sup>2</sup>		
1	Holas	5.47
2	Svetainė; virtuvė	22.65
3	Vonia, WC	4.13
4	Miegamasis	10.20
		42.45
		306.05

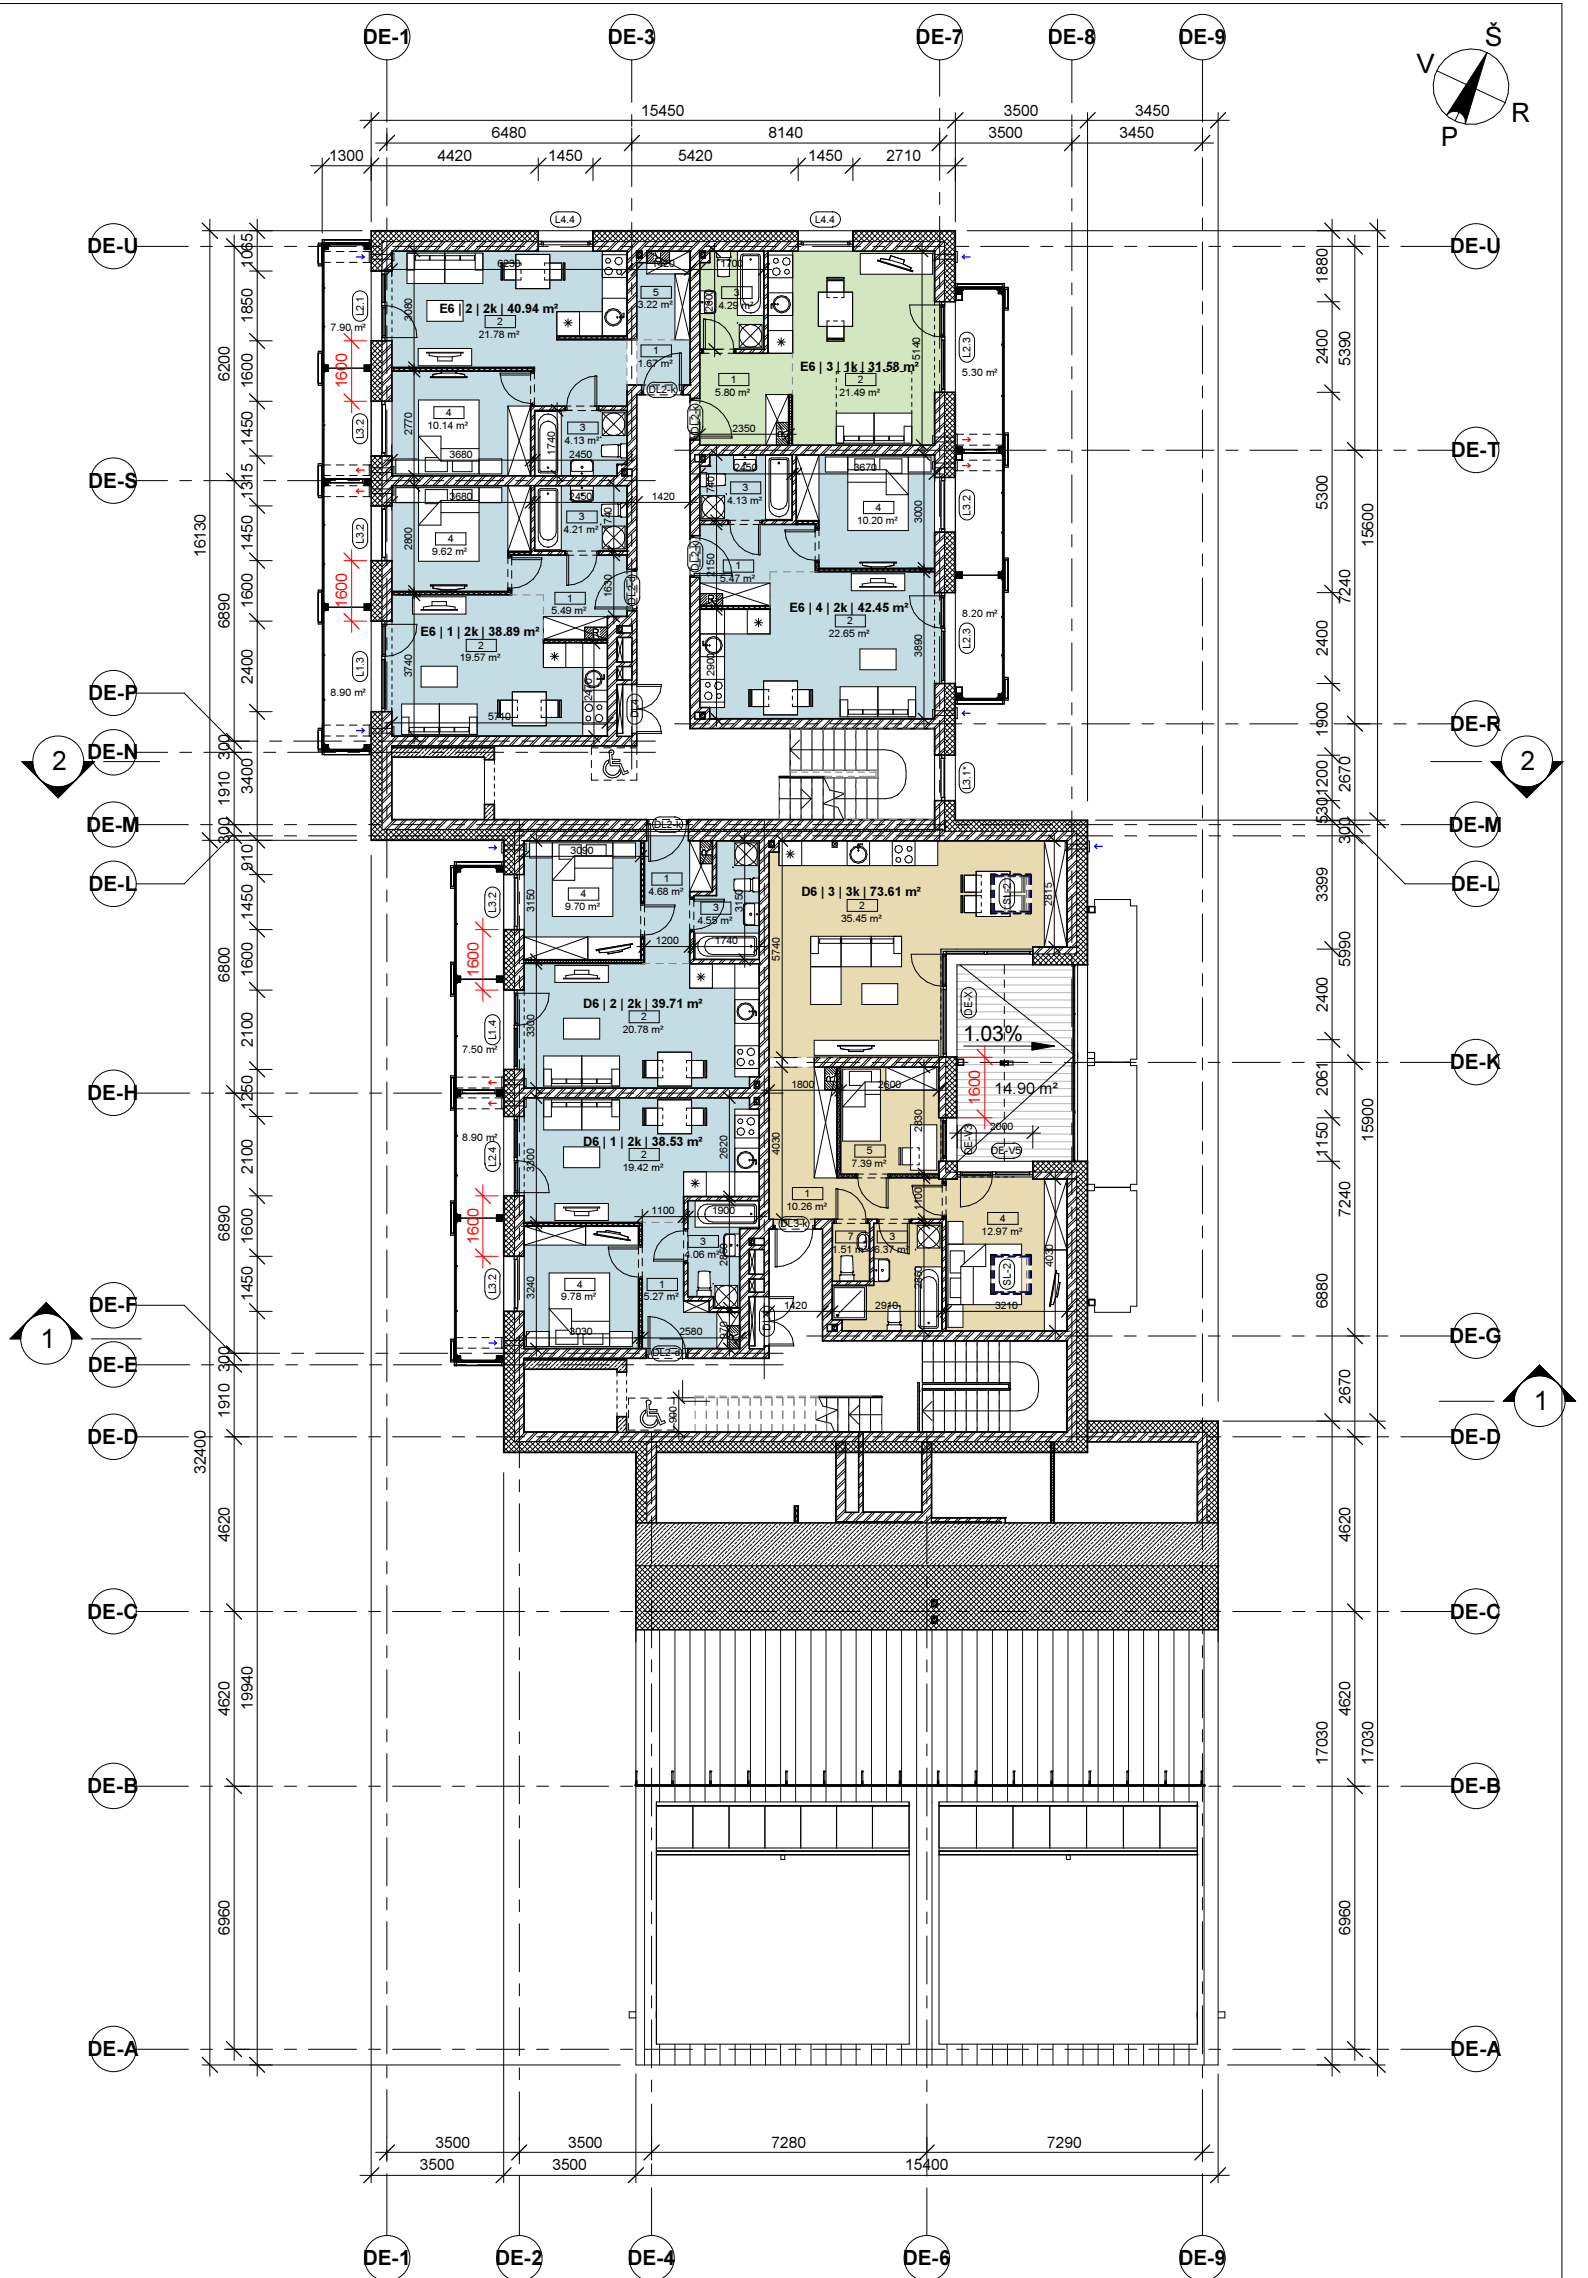




**PASTABOS:**

1. Visi matmenys brėžinyje duoti milimetrais;
2. Atlikus pagrindinius konstrukcijų montavimo darbus angų, nišų altitudes tikslinti;
3. Pertvarų pririšimas gali kisti atsižvelgiant į galutinę konstrukcijų montavimą.

**SUTARTINIAI ŽYMĖJIMAI:**

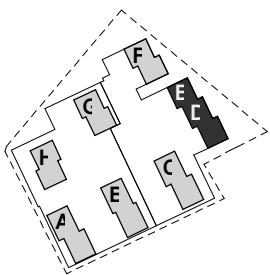- - REKUPERATORIUS
- - ORO TIEKIMO/ŠALINIMO GROTELES
- - KANALIZACIJOS VOŽTUVAIS



0	2017-10-13	STATYBOS LEIDIMUI			
LAIDA	Išleidimo data	LAIIDOS STATUSAS IR IŠLEIDIMO PRIEŽASTIS			
KVAL. PATV. DOK. NR.	STATINIO PROJEKTO VADOVAS: <b>ARCHITEKTAS VYTENIS ANDRĖNAS</b> IDV. VEIKLOS PAŽYMĖJIMO NR.: (32.2)-G18-1492 Tel.: 8 686 43904 El.p.: vyttanas@gmail.com		STATINIO PROJEKTO PAVADINIMAS DAUGIABUČIAI GYVENAMIEJI NAMAI (6.3) SKLYPE KAD. NR. 0101/0029-243, SIESIKŲ G. 14 VILNIUJE. NAUJA STATYBA, YPATINGAS STATINYS.		
A1339	PV	VYTENIS ANDRĖNAS	STATINIO PAVADINIMAS: KORPUSAS „DE“		
KVAL. PATV. DOK. NR.	PROJEKTUOTOJAS: <b>UAB „SP architektų grupė“</b>  Pušų g. 29-4, Vilnius tel.: +37069832288, el.p.: saulius@jad.lt		STATINIO PAVADINIMAS: KORPUSAS „DE“		
424	PDV	SAULIUS PAMERNECKIS	BRĖZINIO PAVADINIMAS:	M 1 : 200	LAIDA
	ARCH	INDRĖ SALADŽINSKAITĖ 	<b>6 AUKŠTO PLANAS</b>		0
LT	STATYTOJAS: <b>UAB "PRIME CAPITAL"</b>		BRĖZINIO ŽYMUO: SP/16.09-DE-TP-SA.B1-04	LAPAS	LAPŲ
				1	1