

D7 | 1 | 2k | 45.46 m²

1	Holas	5.77
2	Svetainė; virtuvė	23.72
3	Vonia, WC	4.85
4	Miegamasis	11.12
		45.46

D7 | 2 | 2k | 45.66 m²


1	Holas	6.12
2	Svetainė; virtuvė	22.25
3	Vonia, WC	5.64
4	Miegamasis	11.65
		45.66

E7 | 1 | 4k | 74.84 m²


1	Holas	4.57
2	Svetainė	24.04
3	Vonia, WC	5.14
4	Miegamasis	10.75
5	Kambarys	13.11
6	Koridorius	6.89
7	Virtuvė	8.57
8	WC	1.77
		74.84

E7 | 2 | 4k | 70.15 m²

1	Holas	10.18
2	Svetainė; virtuvė	22.81
3	Vonia, WC	6.17
4	Miegamasis	13.25
5	Kambarys	7.25
6	Kambarys	8.98
7	WC	1.51
		70.15
		236.11

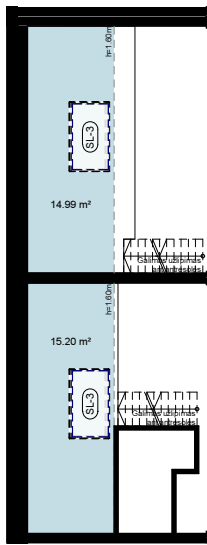


ANTRESOLĖS PLANAS

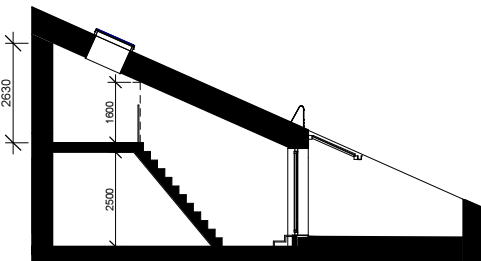

ANTRESOLĖS PJŪVIS

ANTRESOLĖS ĮRENGIMO PAVYZDYS

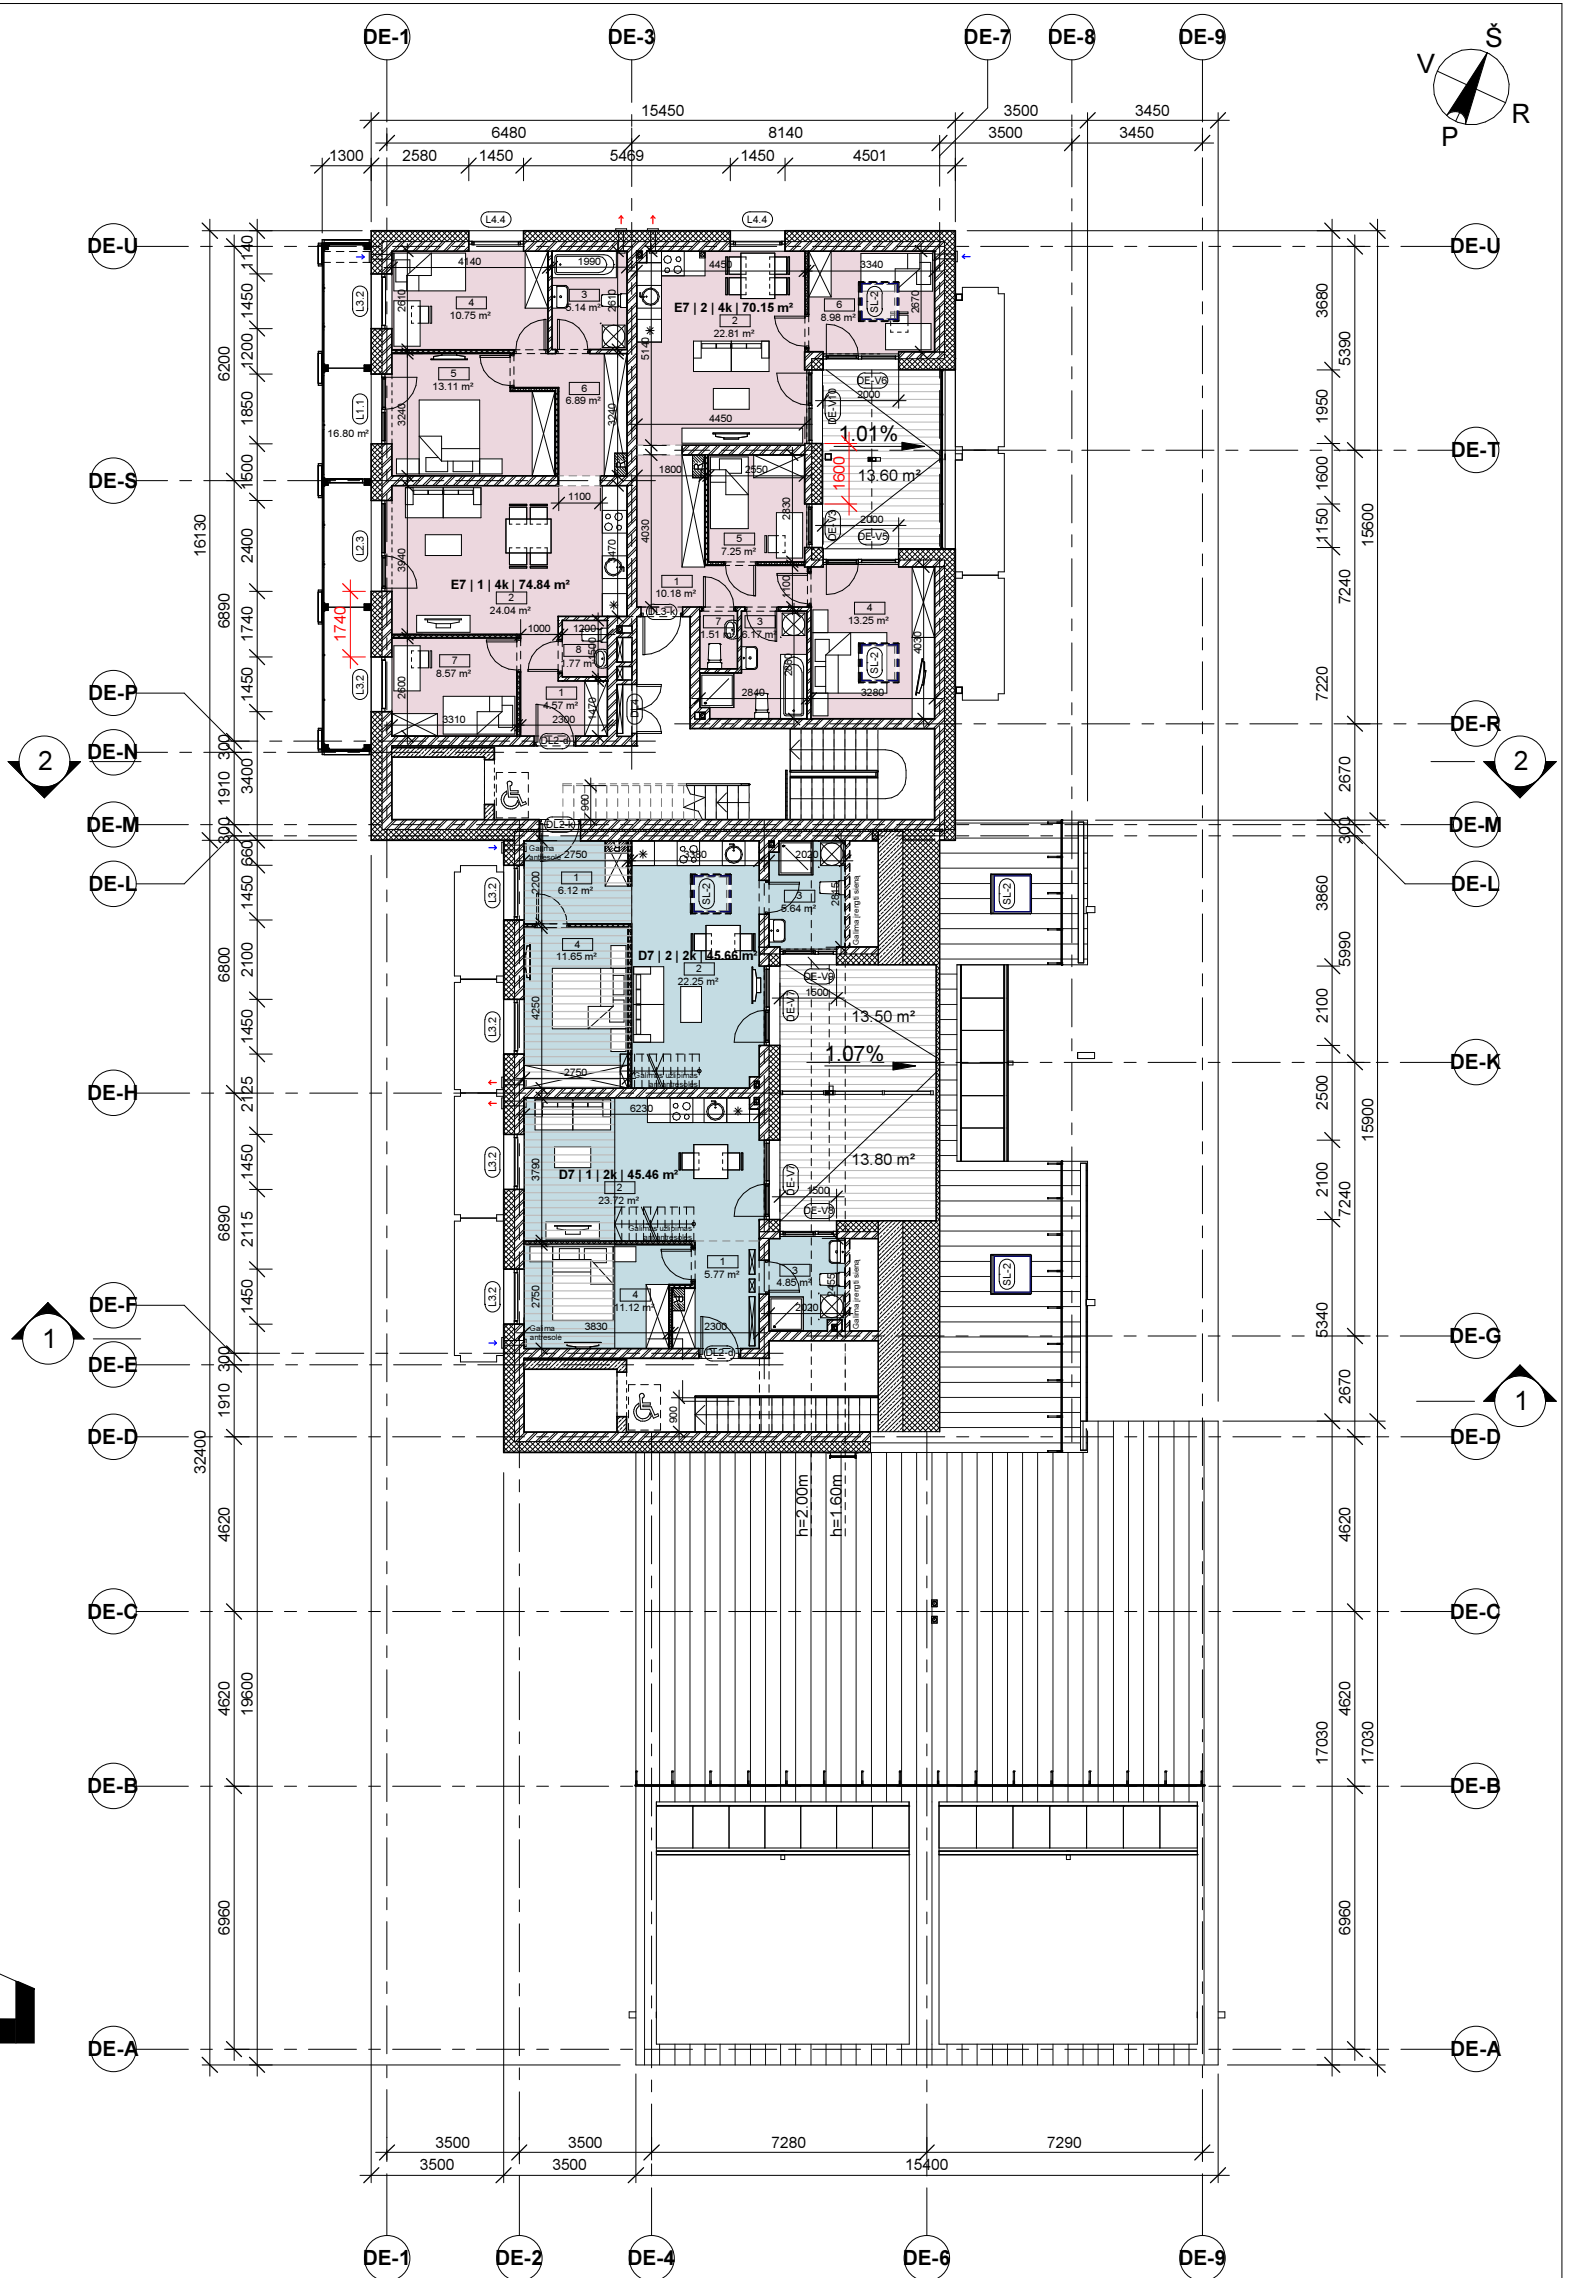



PASTABOS:

1. Visi matmenys brėžinyje duoti milimetrais;
2. Atlikus pagrindinius konstrukcijų montavimo darbus angų, nišų altitudes tikslinti;
3. Pertvarų pririšimas gali kisti atsižvelgiant į galutinį konstrukcijų montavimą.

SUTARTINIAI ŽYMĖJIMAI:

- REKUPERATORIUS
- ORO TIEKIMO/ŠALINIMO GROTELĖS
- KANALIZACIJOS VOŽTUVAS

0	2017-10-13	STATYBOS LEIDIMUI			
LAIDA	Išleidimo data	LAIDOS STATUSAS IR IŠLEIDIMO PRIEŽASTIS			
KVAL. PATV. DOK. NR.	STATINIO PROJEKTO VADOVAS: ARCHITEKTAS VYTENIS ANDRĖNAS IDV. VEIKLOS PAŽYMĖJIMO NR.: (32.2)-G18-1492 Tel.: 8 686 43904 El.p.: vyttatanas@gmail.com		STATINIO PROJEKTO PAVADINIMAS DAUGIABUČIAI GYVENAMIEJI NAMAI (6.3) SKLYPE KAD. NR. 0101/0029-243, SIESIKŲ G. 14 VILNIUJE. NAUJA STATYBA, YPATINGAS STATINYS.		
A1339	PV	VYTENIS ANDRĖNAS			
KVAL. PATV. DOK. NR.	PROJEKTUOTOJAS: UAB „SP architektų grupė“  Pušų g. 29-4, Vilnius tel.: +37069832288, el.p.: saulius@jad.lt		STATINIO PAVADINIMAS: KORPUSAS „DE“		
424	PDV	SAULIUS PAMERNECKIS	BRĖŽINIO PAVADINIMAS:	M 1 : 200	LAIDA
	ARCH	INDRĖ SALADŽINSKAITĖ 	7 AUKŠTO PLANAS		0
LT	STATYTOJAS: UAB "PRIME CAPITAL"		BRĖŽINIO ŽYMUO: SP/16.09-DE-TP-SA.B1-05	LAPAS	LAPŲ
				1	1

