



E8 | 1 | 4k | 87.36 m²

1	Holas	4.87
2	Svetainė; virtuvė	36.36
3	Vonia, WC	7.66
4	Miegamasis	13.97
5	Kambarys	11.88
7	Koridorius	6.01
8	WC	2.05
9	Darbo kambarys	4.56
		87.36
		87.36

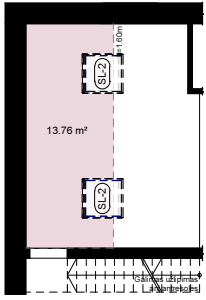


ANTRESOLĖS PLANAS

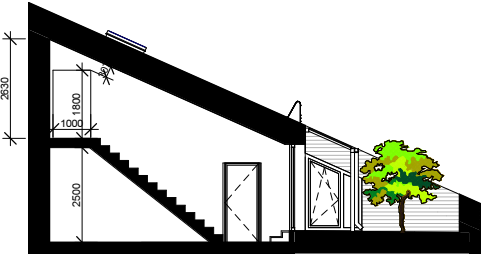

ANTRESOLĖS PĖJŪVIS

ANTRESOLĖS ĮRENGIMO PAVYZDYS

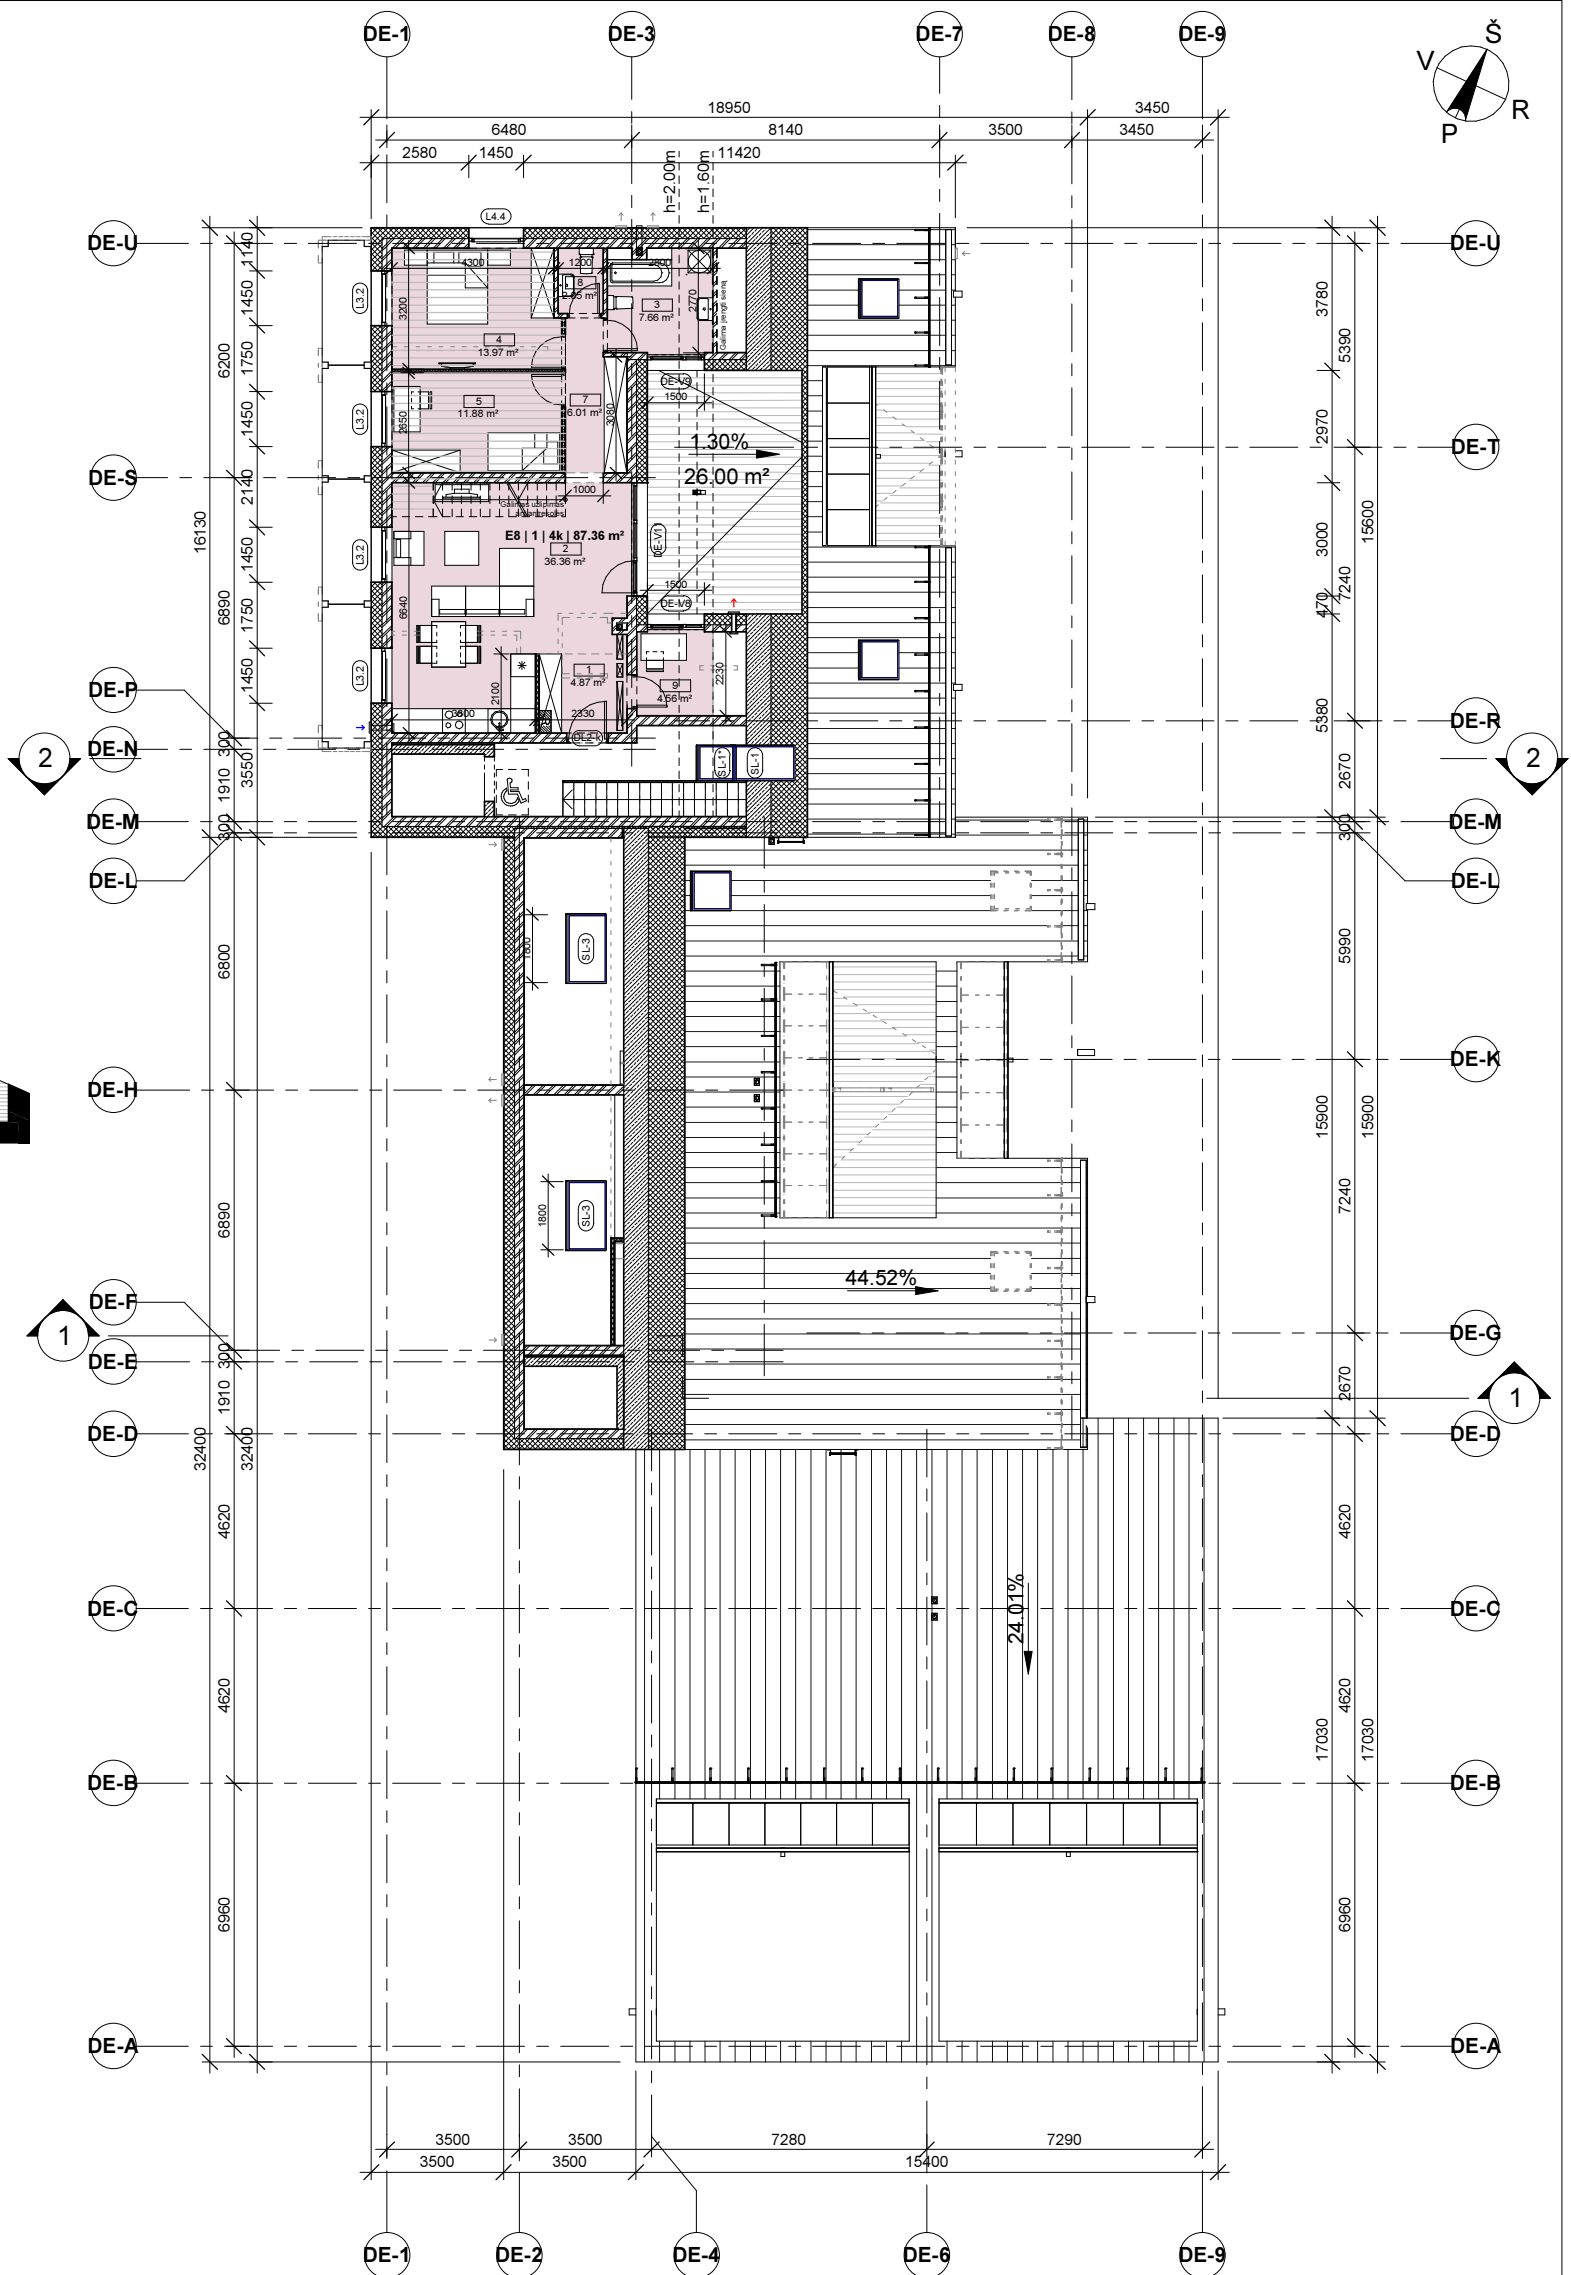


PASTABOS:

1. Visi matmenys brėžinyje duoti milimetrais;
2. Atlikus pagrindinius konstrukcijų montavimo darbus angų, nišų altitudes tikslinti;
3. Pertvarų pririšimas gali kisti atsižvelgiant į galutinę konstrukcijų montavimą.

SUTARTINIAI ŽYMĖJIMAI:

- REKUPERATORIUS
- ORO TIEKIMO/ŠALINIMO GROTELĖS
- KANALIZACIJOS VOŽTUVAUS

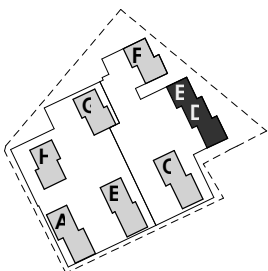

0	2017-10-13	STATYBOS LEIDIMUI			
LAIDA	Išleidimo data	LAIDOS STATUSAS IR IŠLEIDIMO PRIEŽASTIS			
KVAL. PATV. DOK. NR.	STATINIO PROJEKTO VADOVAS: ARCHITEKTAS VYTENIS ANDRĖNAS IDV. VEIKLOS PAŽYMĖJIMO NR.: (32.2)-G18-1492 Tel.: 8 686 43904 El.p.: vyttanas@gmail.com		STATINIO PROJEKTO PAVADINIMAS DAUGIABUČIAI GYVENAMIEJI NAMAI (6.3) SKLYPE KAD. NR. 0101/0029-243, SIESIKŲ G. 14 VILNIUJE. NAUJA STATYBA, YPATINGAS STATINYS.		
	A1339	PV	VYTENIS ANDRĖNAS		
KVAL. PATV. DOK. NR.	PROJEKTUOTOJAS: UAB „SP architektų grupė“		STATINIO PAVADINIMAS: KORPUSAS „DE“		
	Pušų g. 29-4, Vilnius tel.: +37069832288, el.p.: saulius@jad.lt				
424	PDV	SAULIUS PAMERNECKIS	BRĖŽINIO PAVADINIMAS:		M 1 : 200
	ARCH	INDRĖ SALADŽINSKAITĖ	8 AUKŠTO PLANAS		LAIDA
					0
LT	STATYTOJAS: UAB "PRIME CAPITAL"		BRĖŽINIO ŽYMUO: SP/16.09-DE-TP-SA.B1-06		LAPAS
					LAPŲ
				1	1